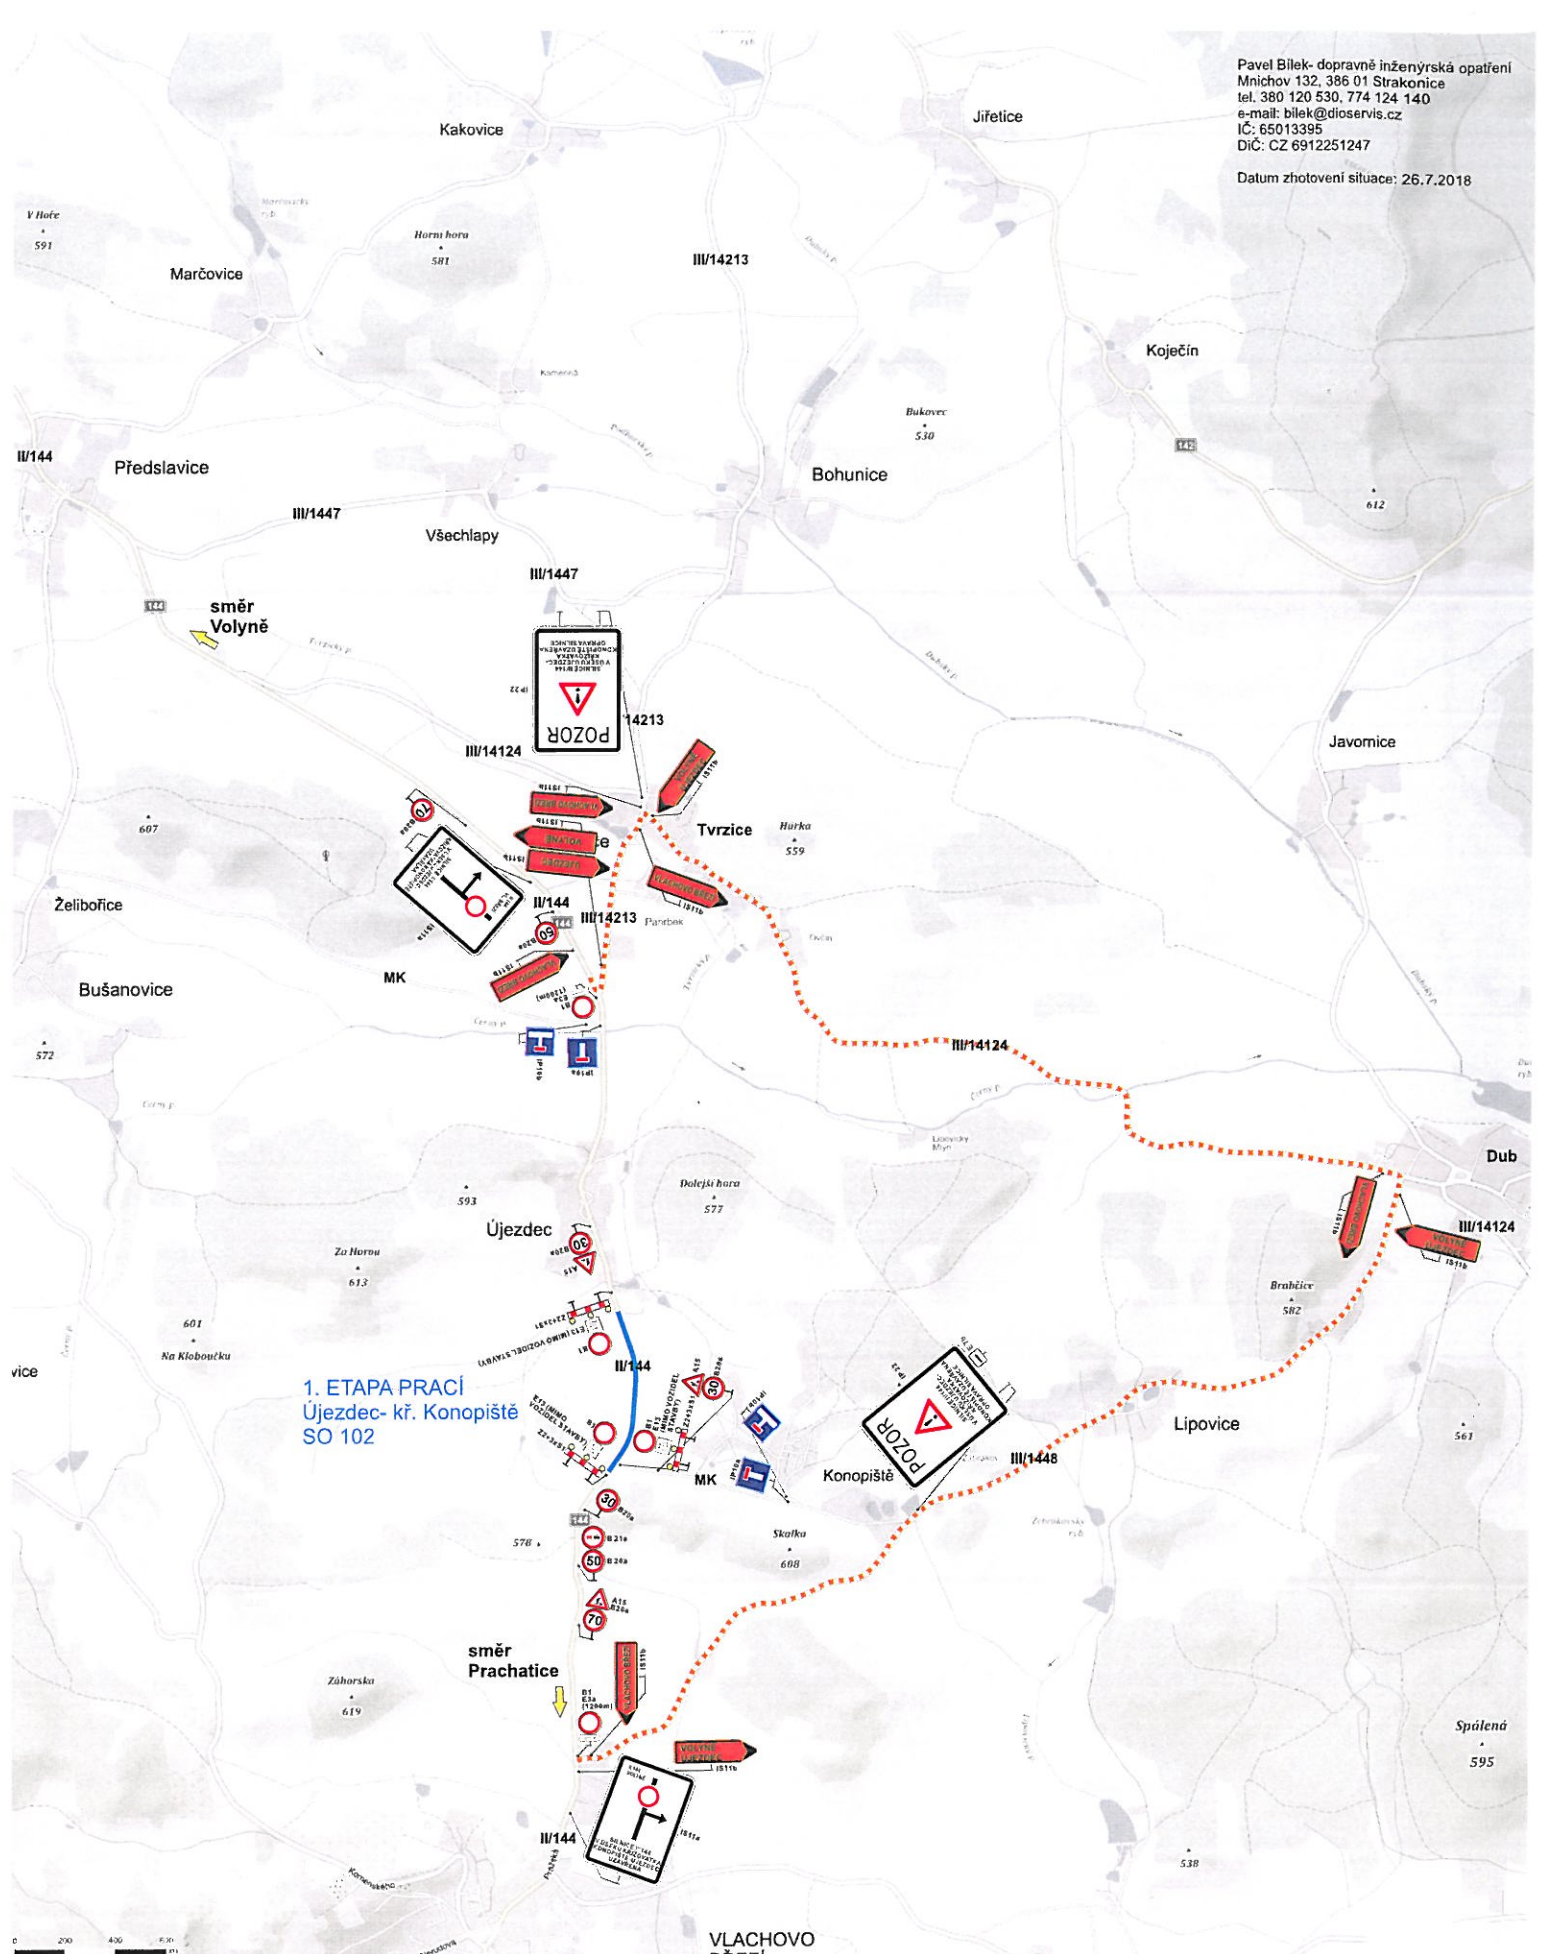


1. ETAPA PRACÍ
hranice okresu Strakonice-
Újezdec
SO 101

Úplná uzavírka silnice II/144 mimo uzavřenou obec v úseku hranice okresu Strakonice-Prachatice-začátek zastavěného území obce Újezdec, okres Prachatice.
Objížďka pracovního místa.
Dočasná neplatnost stávajících svislých dopravních značek bude provedena škrtnutím páskou s oranžovo-černým pruhem v šíři 50 mm!
Škrtnout aktuálně neplatné ciele.

SO 101 - modernizace silnice II/144 staničení 8,245-9,260 km

- DIO- Modernizace silnice II/144 Tvrzice-Újezdec-Konopiště
- stávající svislé DZ
- pracovní místo na silnici II/144
- objížďná trasa



1. ETAPA PRACÍ
Újezdec- kř. Konopiště
SO 102

Úplná uzavírka silnice II/144 mimo uzavřenou obec v úseku od konce zastavěného území obce Újezdec za křižovatku s MK Konopiště, okres Prachatice.
Objížďka pracovního místa.

Dočasná neplatnost stávajících svislých dopravních značek bude provedena škrtnutím páskou s oranžovo-černým pruhem v šíři 50 mm!
Škrtnout aktuálně neplatné ciele.

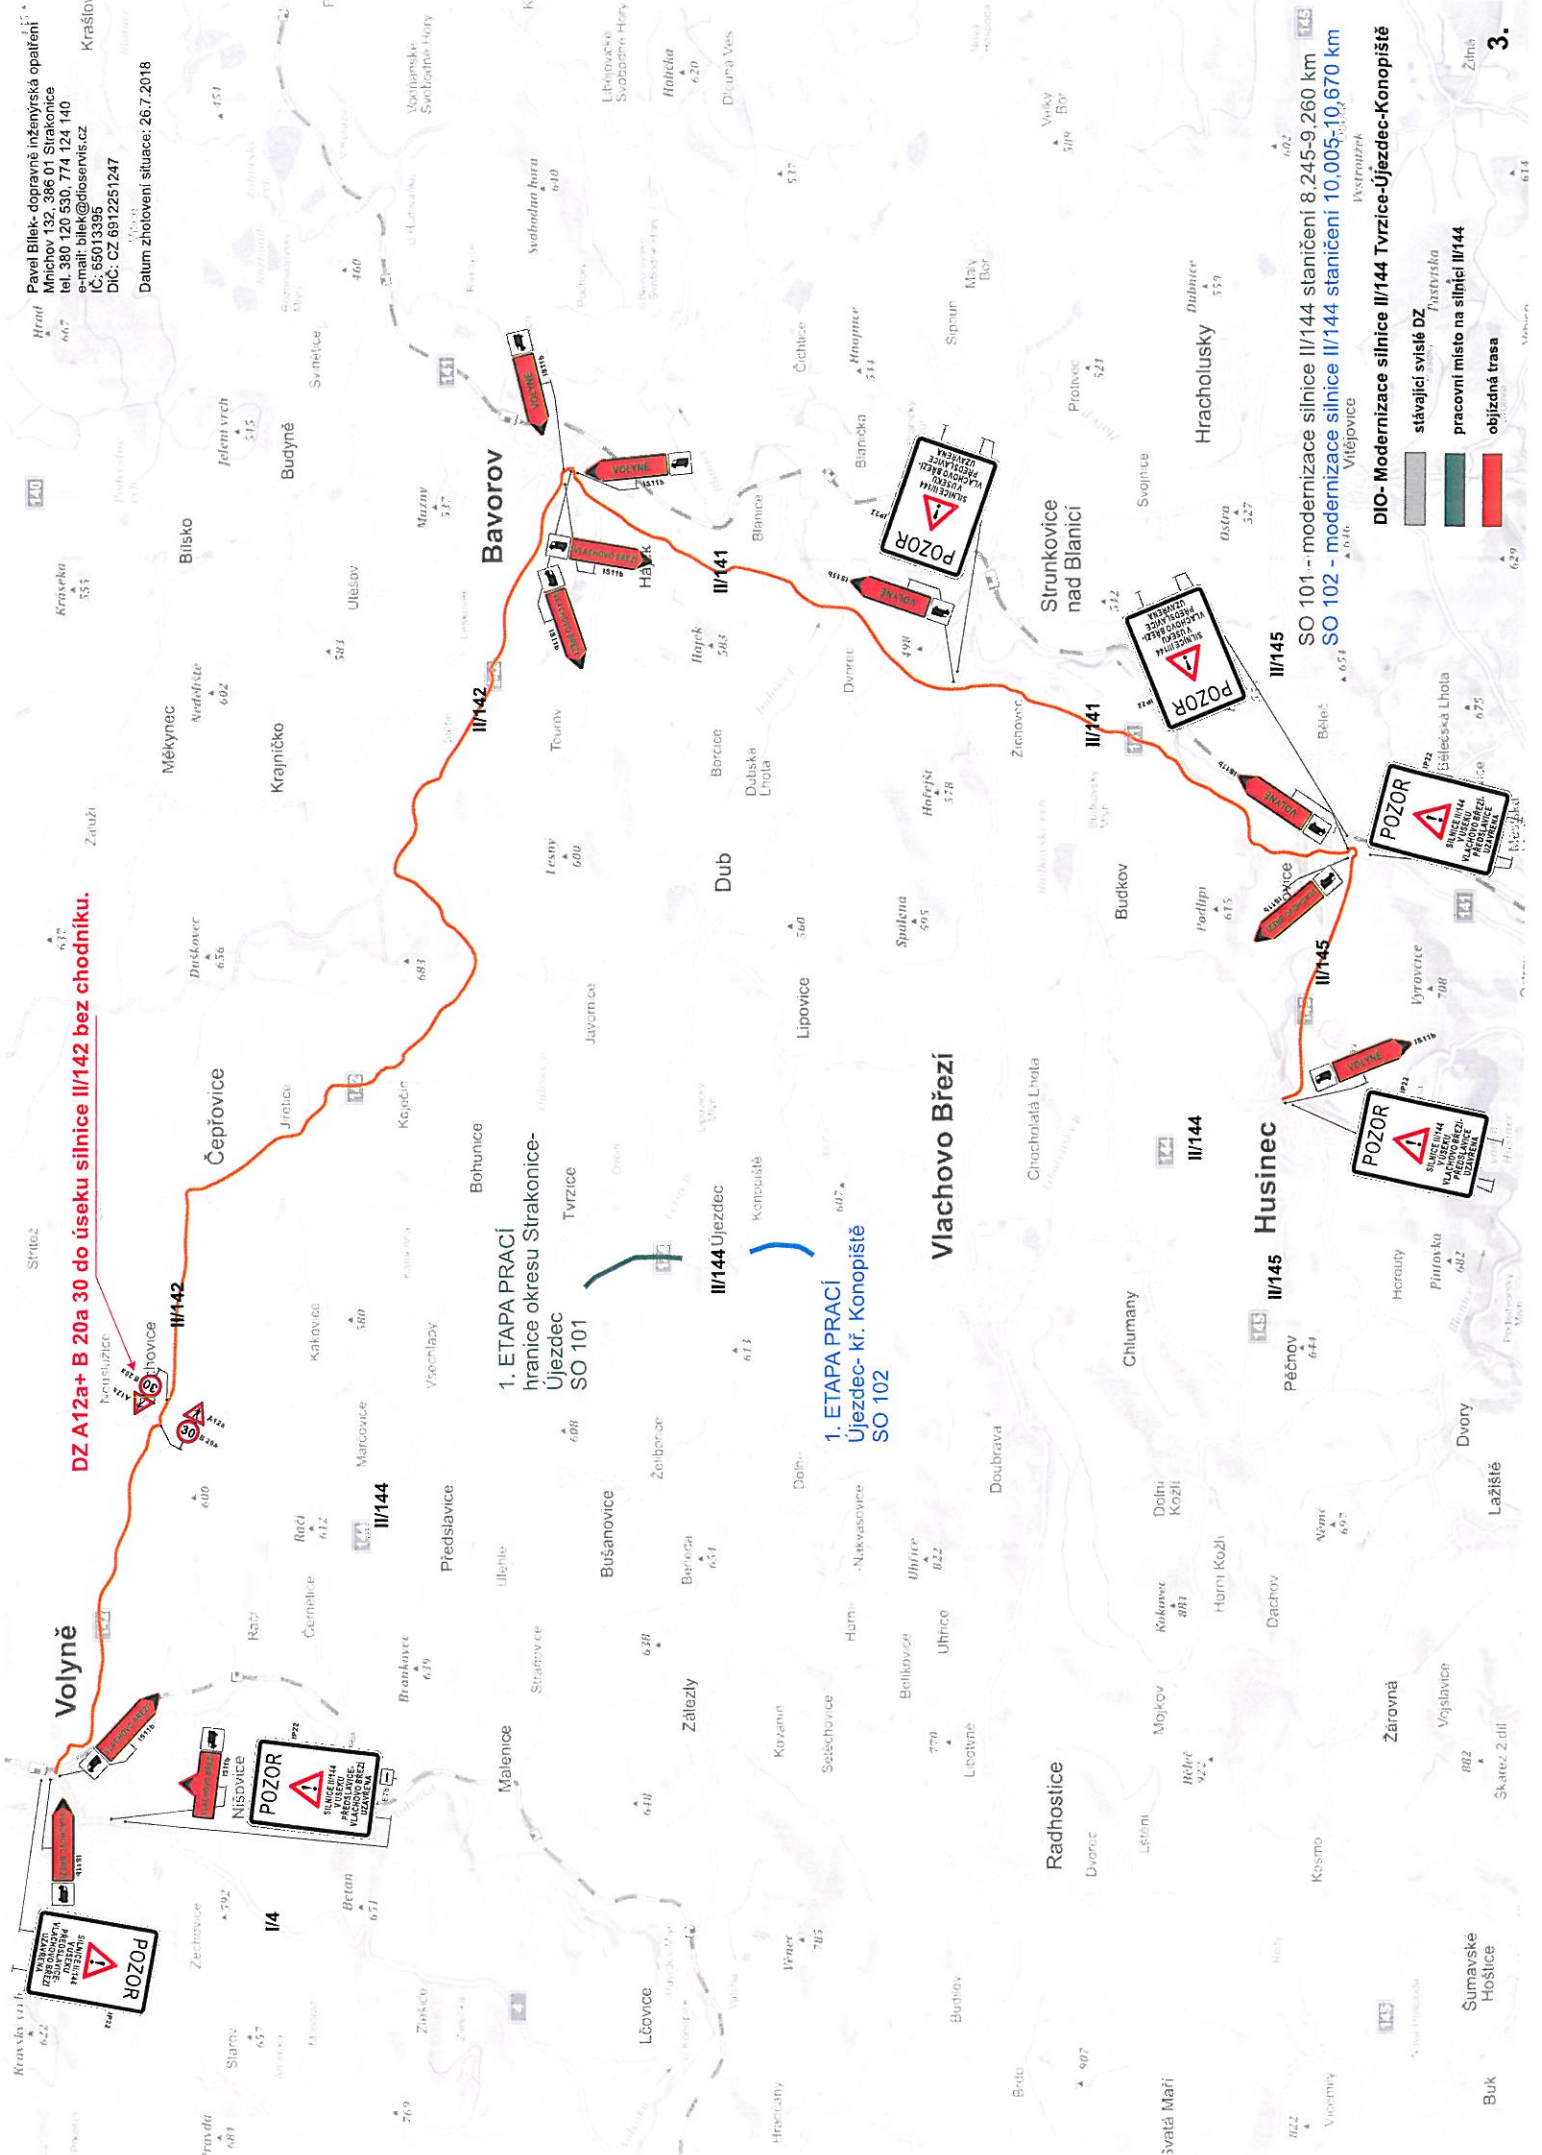
SO 102 - modernizace silnice II/144 staničení 10,005-10,670 km

DIO - Modernizace silnice II/144 Tvřtvice-Újezdec-Konopiště

- stávající svislé DZ
- pracovní místo na silnici II/144
- objíždná trasa



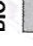
Pavel Bilek - dopravné inženýrská opatření
 Mníchov 132, 386 01 Strakonice
 tel. 380 120 530, 774 124 140
 e-mail: bilek@dfservis.cz
 IČ: 65013395
 DIČ: CZ 6912251247
 Datum zhotovení situace: 26.7.2018

DZA12a+ B 20a 30 do úseku silnice II/142 bez chodníku.



1. ETAPA PRACÍ
 hranice okresu Strakonice-
 Ujezdec
 SO 101

1. ETAPA PRACÍ
 Ujezdec- kř. Konopiště
 SO 102

- DIO - Modernizace silnice II/144 Tvrzice-Ujezdec-Konopiště**
-  stávající svítlé DZ
 -  pracovní místo na silnici II/144
 -  objezdná trasa

SO 101 - modernizace silnice II/144 staničení 8,245-9,260 km 143
 SO 102 - modernizace silnice II/144 staničení 10,005-10,670 km 145