
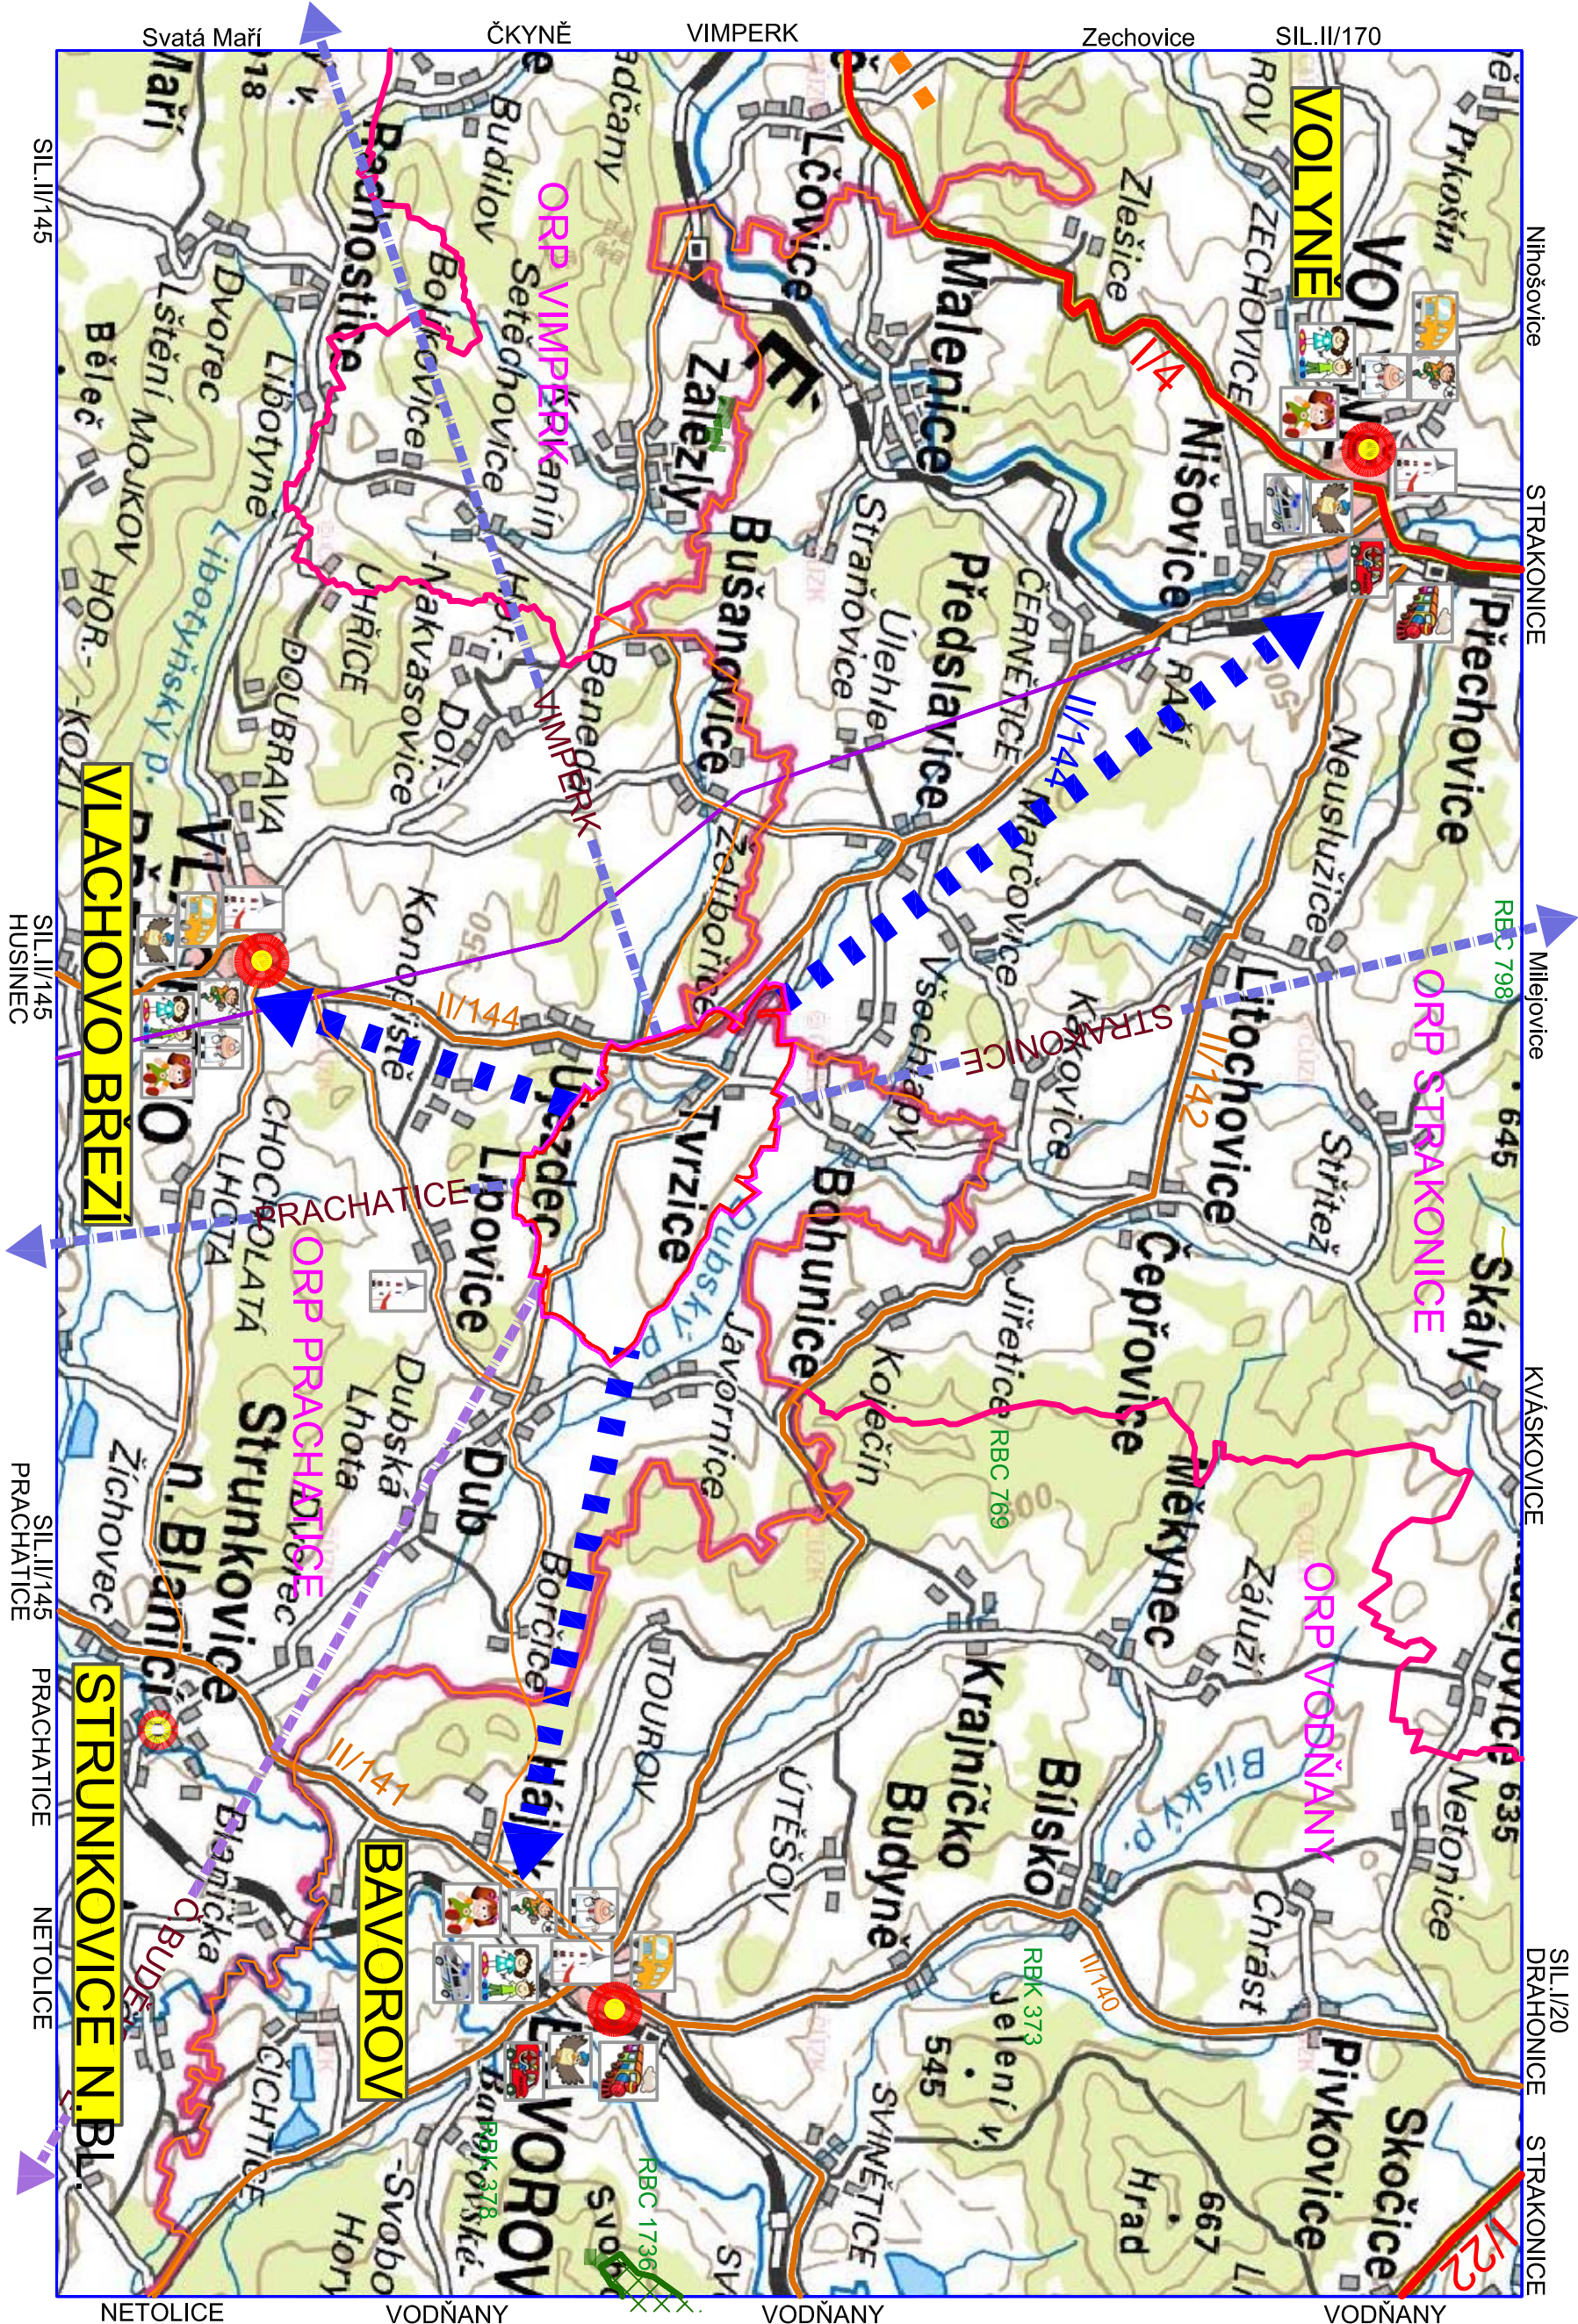


ÚZEMNÍ PLÁN TVRZICE HLAVNÍ VÝKRES

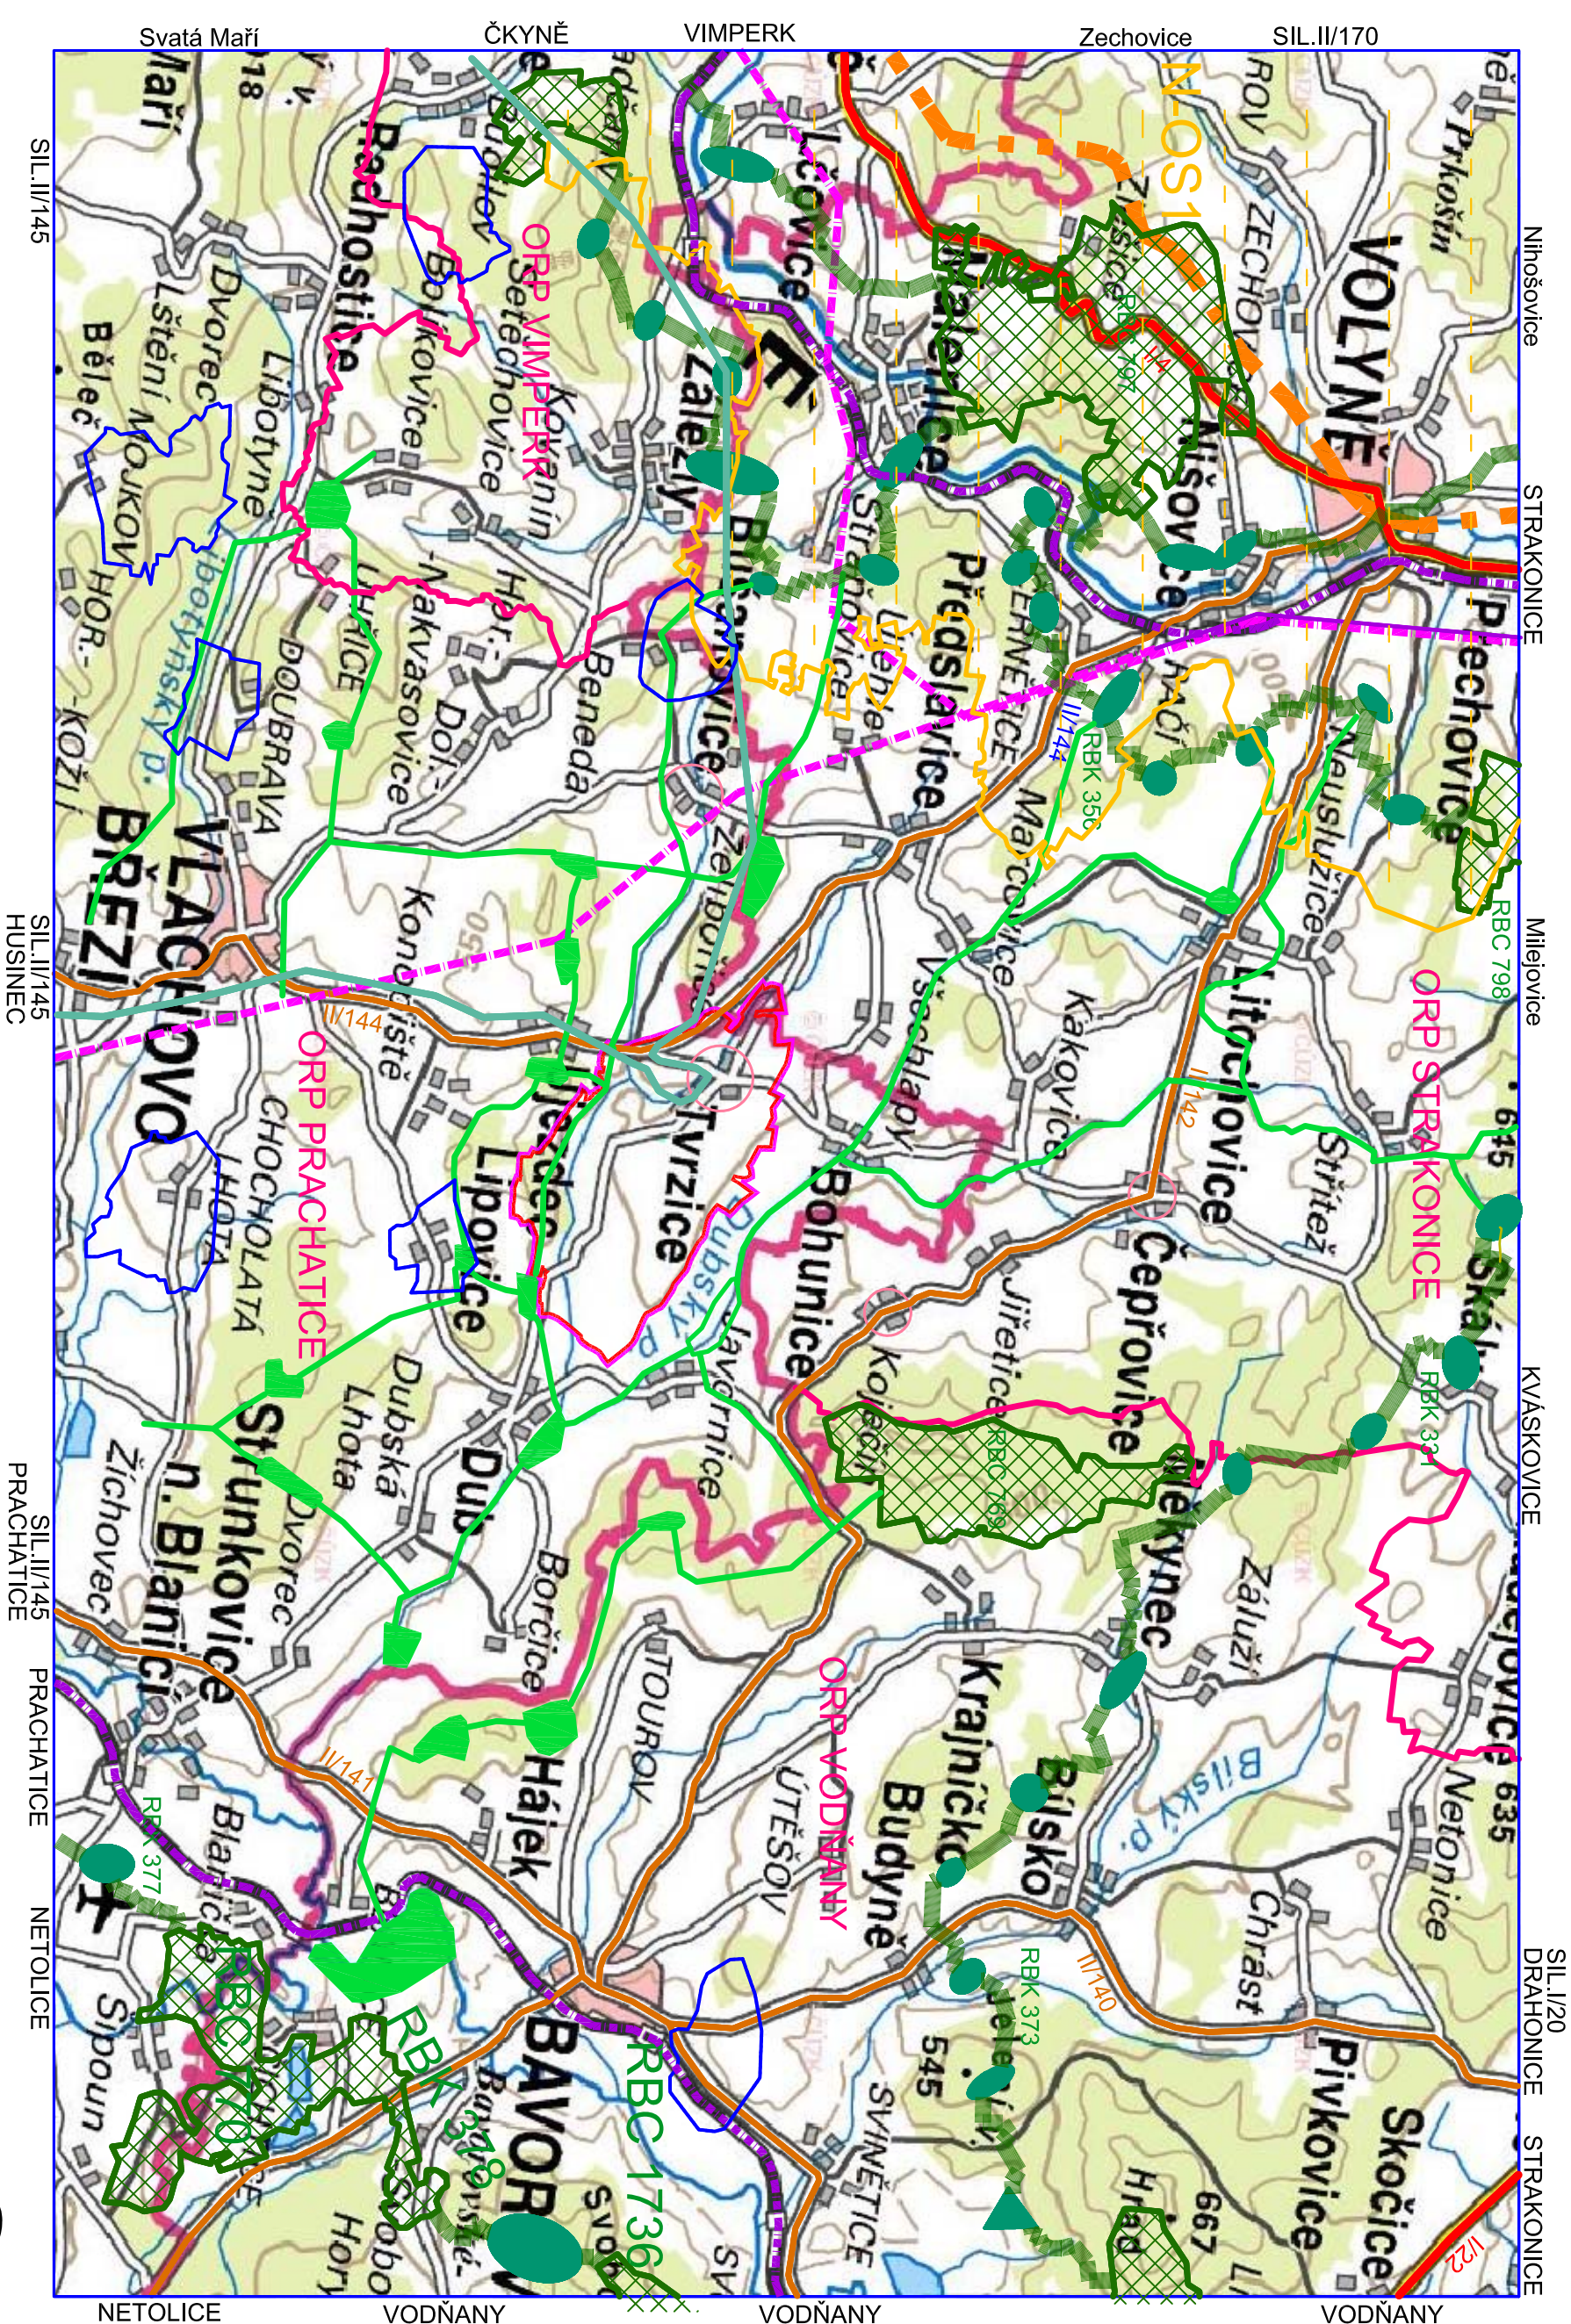

LEGENDA:

-
- HRANICE OCE TIVADCE
- HRANICE ORP
- SILNICE III. TR.
- ZELENICE
- ROZVOJOVÁ OSA N-OSTI
- VEŘENÉ ELEKTRICKÉ ENERGETIKÉ VVN
- VÝZKUMNÁ URBANISTICKÁ STRUKTURA SÍTLA
- TRAMVÁJŘSKÝ CENTRÉ UJEZDI
- JEDINÉ ZEPLO PODZEMNICH VOD
- NADREGIONÁLNÍ A REGIONÁLNÍ ÚSES
- BIOKORIDOR NADREGIONÁLNÍ
- BIOCENTRUM NADREGIONÁLNÍ
- LOKÁLNÍ ÚSES
- BIOKORIDOR LOKÁLNÍ
- BIOCENTRUM LOKÁLNÍ

LEGENDA:

-
- OBEC S VYŠŠÍ OBCANSKOU VYBAVENOSTÍ
- OBEC S NIŽŠÍ OBCANSKOU VYBAVENOSTÍ
- SLANICE III.Ř.
- SLANICE II.Ř.
- ČYSLISTICKÁ TRASA
- VÁŽANY V. OBCEMI S VYŠŠÍ OBCANSKOU VYBAVENOSTÍ
- VÁŽANY V. OBCEMI S NIŽŠÍ OBCANSKOU VYBAVENOSTÍ
- NA DOSTUPNÁ CENTRA (VOLNĚ, VLAČOVLO BRZÍ, BAVOROV)
- NA VZDÁLENĚJŠÍ CENTRA (VOLNĚ, VLAČOVLO BRZÍ, BAVOROV)

- | | |
|---|---------------------|
|  | KOSTEL |
|  | ŠKOLA |
|  | ŠKOLKA |
|  | LEKAR |
|  | POŠTA |
|  | SLUŽEBNÁ POLICE |
|  | HASIČI |
|  | SPORTOVIŠTE |
|  | AUTOBUSOVÁ ZASTÁVKA |
|  | ŽELEZNIČNÍ STANICE |

ÚZEMNÍ PLÁN TVRZICE

STUPEŇ: DOKUMENTACE PRO VĚŘEJNÉ PROJEDNÁNÍ

VÝKRES:

VÝKRES ČÍRČÍCH VZTAHŮ

MĚŘÍTKO: 1:50000	DATUM: 05.2019
------------------	----------------

VYPRACOVAL: Ing.arch.Dagmar Buzu,Kostnická 158,39001 Tábor