

ÚZEMNÍ PLÁN TVRZICE KONCEPCE VEŘEJNÉ INFRASTRUKTURY



LEGENDA:

HRANICE A ZNAČENÍ


	HRANICE ŘEŠENÉHO ÚZEMÍ ≡ HRANICE OBCE
	HRANICE KATASTRÁLNÍ SOUSEDNÍCH OBCEI
	HRANICE KATASTRÁLNÍ SOUSEDNÍCH OBCEI-ROZHRANÍ ORP

PLOCHY DLE VÝZNAMU Z HLEDISKA ZÁKLADNÍHO ČLENĚNÍ

	ZASTAVĚNÉ ÚZEMÍ VYMEZENÉ K DATU 1. 10. 2017
	ZASTAVITELNÁ PLOCHA
	PLOCHA PŘESTAVBY
	PLOCHA ZMĚN V KRAJINĚ

Z HLEDISKA OSTATNÍHO ČLENĚNÍ

	VP. PLOCHA ZMĚN - VEŘEJNÉ PROSTRANSTVÍ	V ZASTAVĚNÉM ÚZEMÍ V KRAJINĚ
	VP. PLOCHA ZMĚN - VEŘEJNÉ PROSTRANSTVÍ	V ZASTAVĚNÉM ÚZEMÍ V KRAJINĚ
	VPk. PLOCHA ZMĚN - VEŘEJNÉ PROSTRANSTVÍ - KOMUNIKACE	V ZASTAVĚNÉM ÚZEMÍ V KRAJINĚ

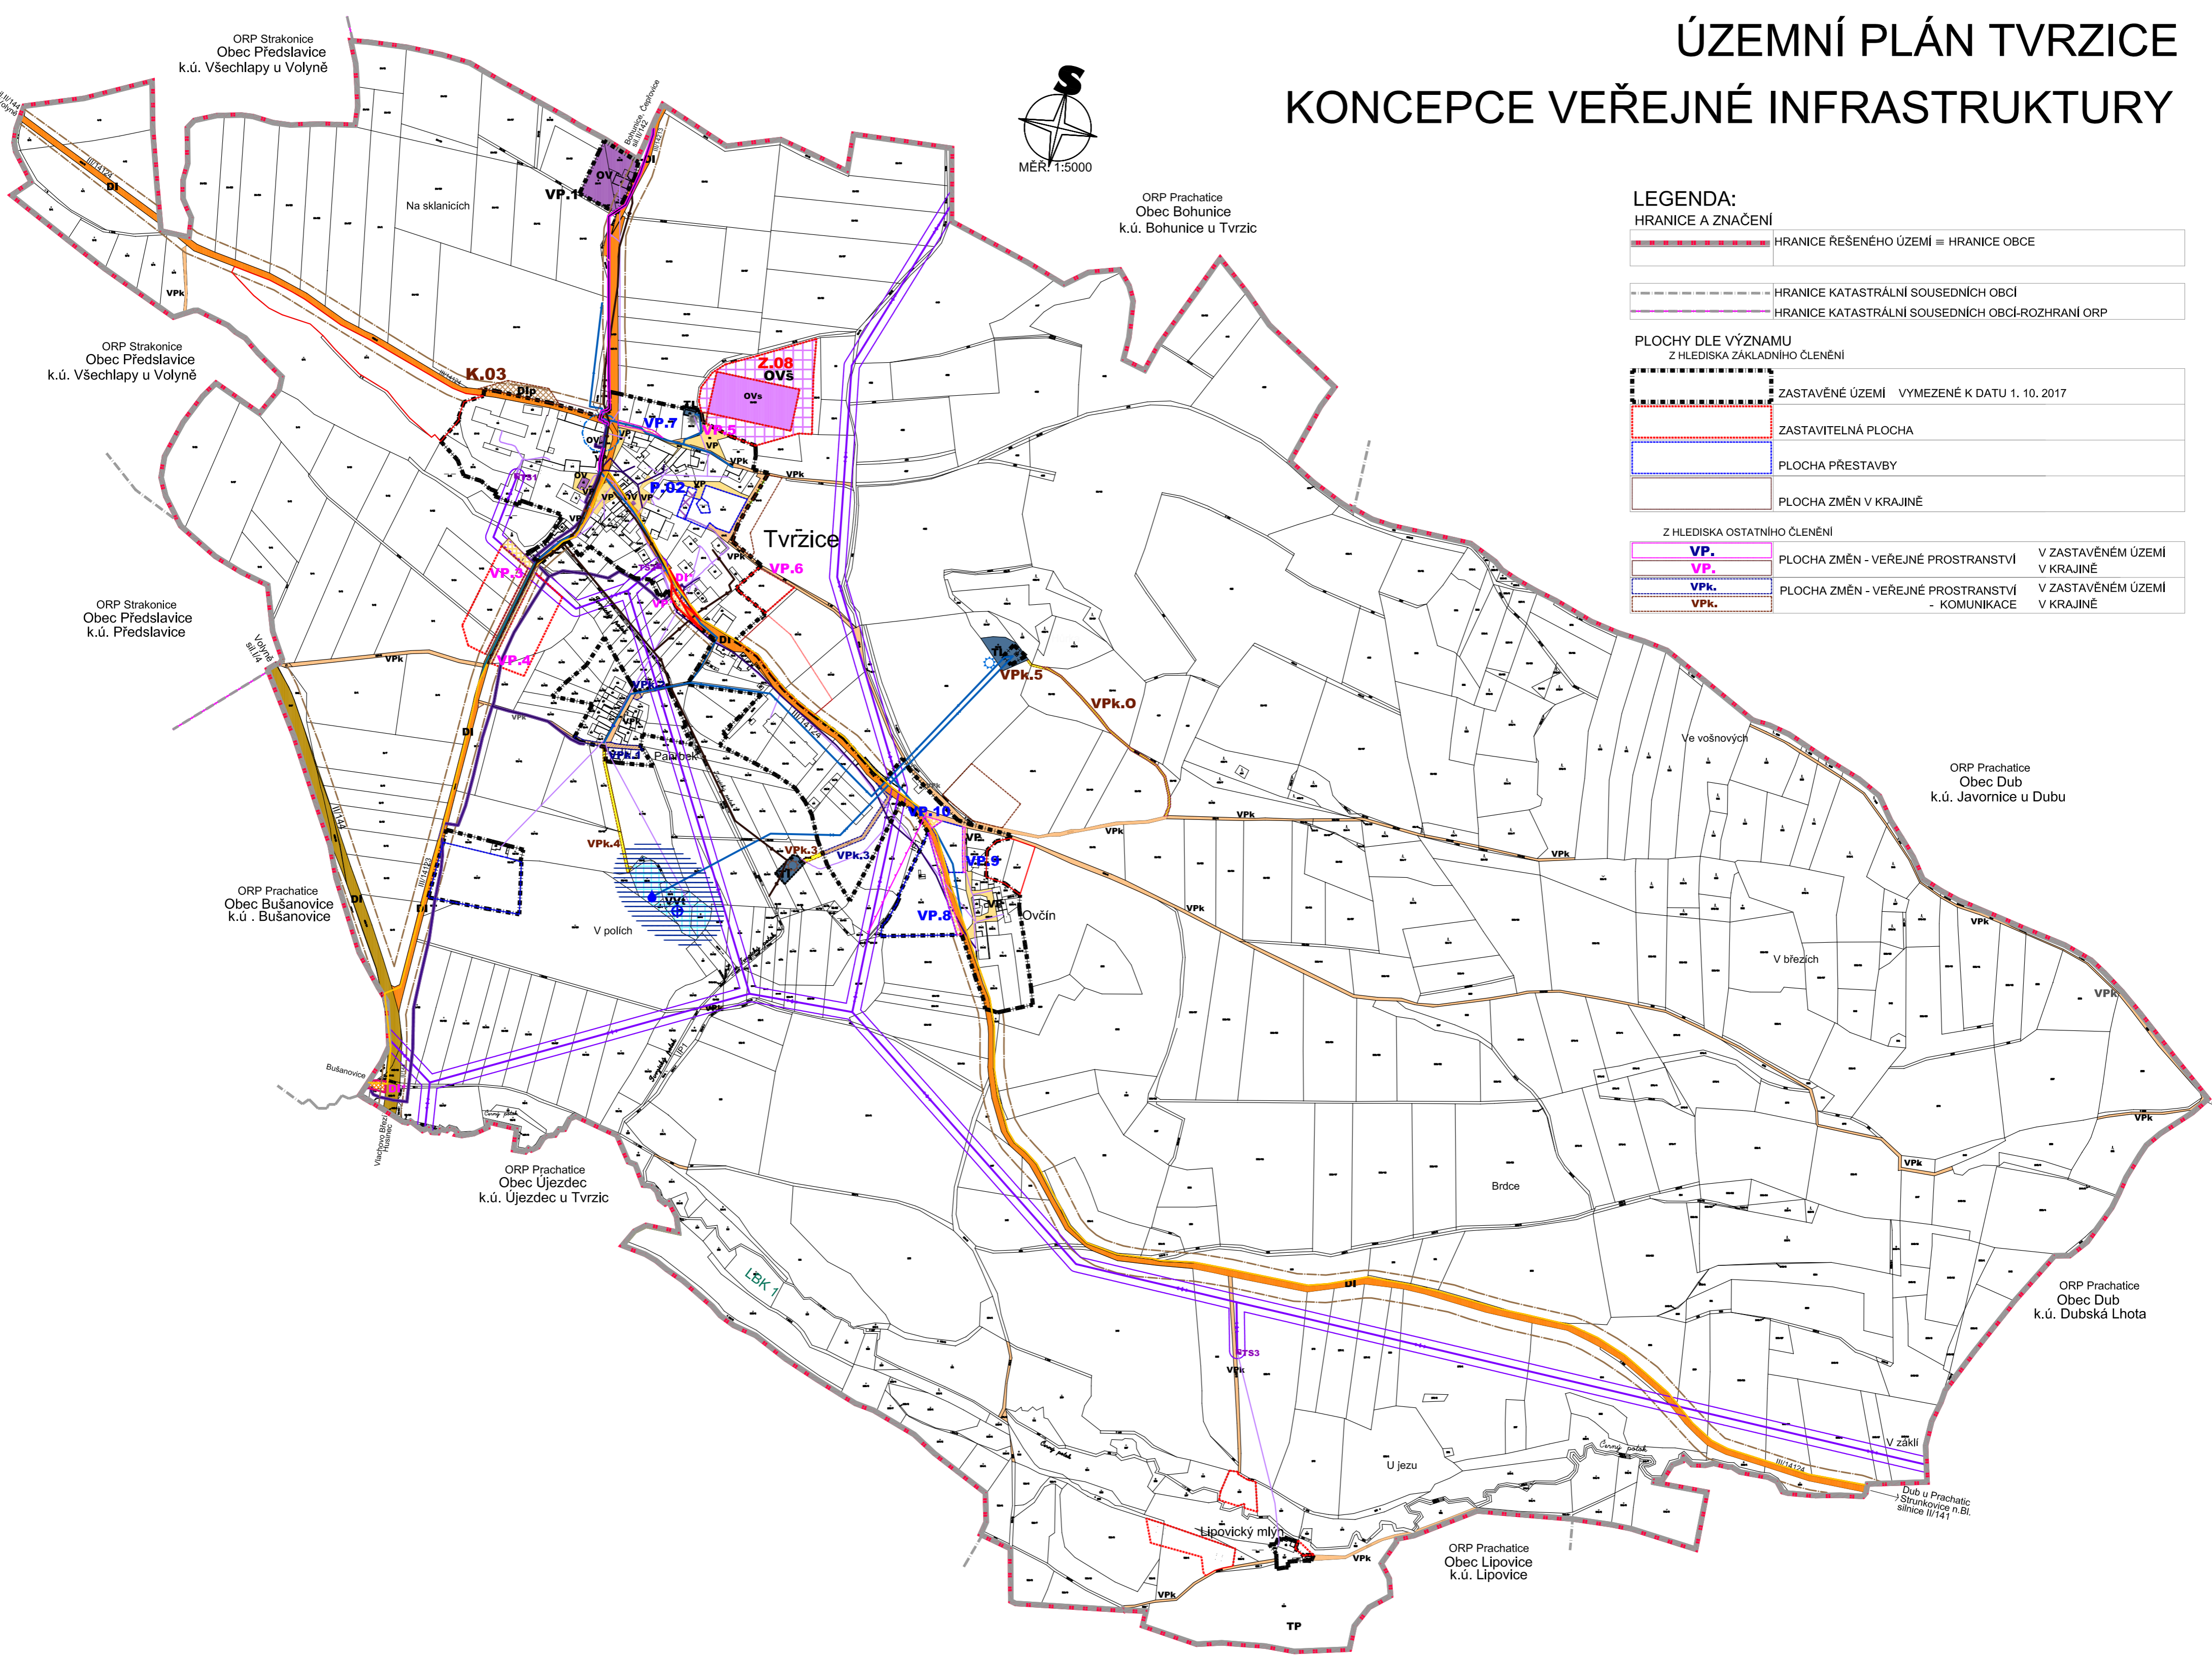

PLOCHY DLE ZPŮSOBU VYUŽITÍ

STABILIZOVANÉ	ZASTAVITELNÉ	PŘESTAVBY	ZMĚN V KRAJINĚ	TYP VYUŽITÍ
				PLOCHY
				OBČANSKÉHO VYBAVENÍ
				OBČANSKÉHO VYBAVENÍ - SPORT
				VEŘEJNÝCH PROSTRANSTVÍ
				VEŘEJNÝCH PROSTR. -NÁPRAVA SKUTEČNÉHO STAVU

KONCEPCE USPOŘADÁNÍ KRAJINY

	VOVNÍ A VODOHOSPODÁŘSKÉ TECHNICKÁ INFRASTRUKTURA
--	--

KONCEPCE VEŘEJNÉ INFRASTRUKTURY

DOPRAVNÍ INFRASTRUKTURA

	SILNICE II.TŘ.
	SILNICE III.TŘ.
	PARKOVIŠTĚ
	MÍSTNÍ A ÚČELOVÉ KOMUNIKACE
	ÚČELOVÁ KOMUNIKACE -OBNOVA
	SILNICE III.TŘ. -NÁPRAVA SKUTEČNÉHO STAVU
	CYKLOTRASA

TECHNICKÁ INFRASTRUKTURA

	TECHNICKÉ INFRASTRUKTURY
--	--------------------------

TECHNICKÁ INFRASTRUKTURA

STAV	NÁVRH
	VEDENÍ EL. ENERGIE 22 KV - VZDUŠNĚ
	VEDENÍ EL. ENERGIE NN
	TRAFOSTANICE
	VODOVOD - PŘÍVODNÍ ŘÁD DO VODOJEMU
	VODOVOD
	VODOJEM
	ČERPAČÍ STANICE VODÁRENSKÁ
	VODNÍ ZDROJE
	KANALIZACE
	ČIŠTÍRNA ODPAVNÍCH VOD
	KABEL SĎELOVACÍ SÍTĚ
	OBJEKT POŽÁRNÍ OCHRANY

LIMITY VYUŽITÍ ÚZEMÍ

	OCHRANNÉ PÁSMO SILNICE II a III. TŘ.
	OCHRANNÉ PÁSMO VEDENÍ EL.ENERGIE VN 22 KV
	OCHRANNÉ PÁSMO TRAFOSTANICE
	OCHRANNÉ PÁSMO VODNÍHO ZDROJE
	OCHRANNÉ PÁSMO VODNÍHO ZDROJE - SCHEMA POŽADAVEK NA NÁVRH NA VYHLÁŠENÍ
	OCHRANNÉ PÁSMO KABELU SĎELOVACÍ SÍTĚ

ZÁZNAM O ÚČINNOSTI

ÚZEMNÍ PLÁN TVRZICE	
VYDÁVAJÍCÍ SPRÁVNÍ ORGÁN	DATUM NABYTÍ ÚČINNOSTI
Zastupitelstvo obce Tvřizice	
OPRÁVNĚNÁ ÚŘEDNÍ OSOBA POŘIZOVATELE	OTISK ÚŘEDNÍHO RAZÍTKA POŘIZOVATELE
JMÉNO A PŘÍJMENNÍ	
Ing.Hana Roudnická	
FUNKCE	
PODPIS	

ÚZEMNÍ PLÁN TVRZICE
 STUPEŇ: **DOKUMENTACE PRO VEŘEJNÉ PROJEDNÁNÍ**
 VÝKRES: **KONCEPCE VEŘEJNÉ INFRASTRUKTURY**
 MĚŘÍTKO: 1:5000 DATUM: 05.2019
 VYPRACOVAL: Ing.arch.Dagmar Buzu,Kostnická 158,39001 Tábor