


ÚZEMNÍ PLÁN TVRZICE KONCEPCE VEŘEJNÉ INFRASTRUKTURY

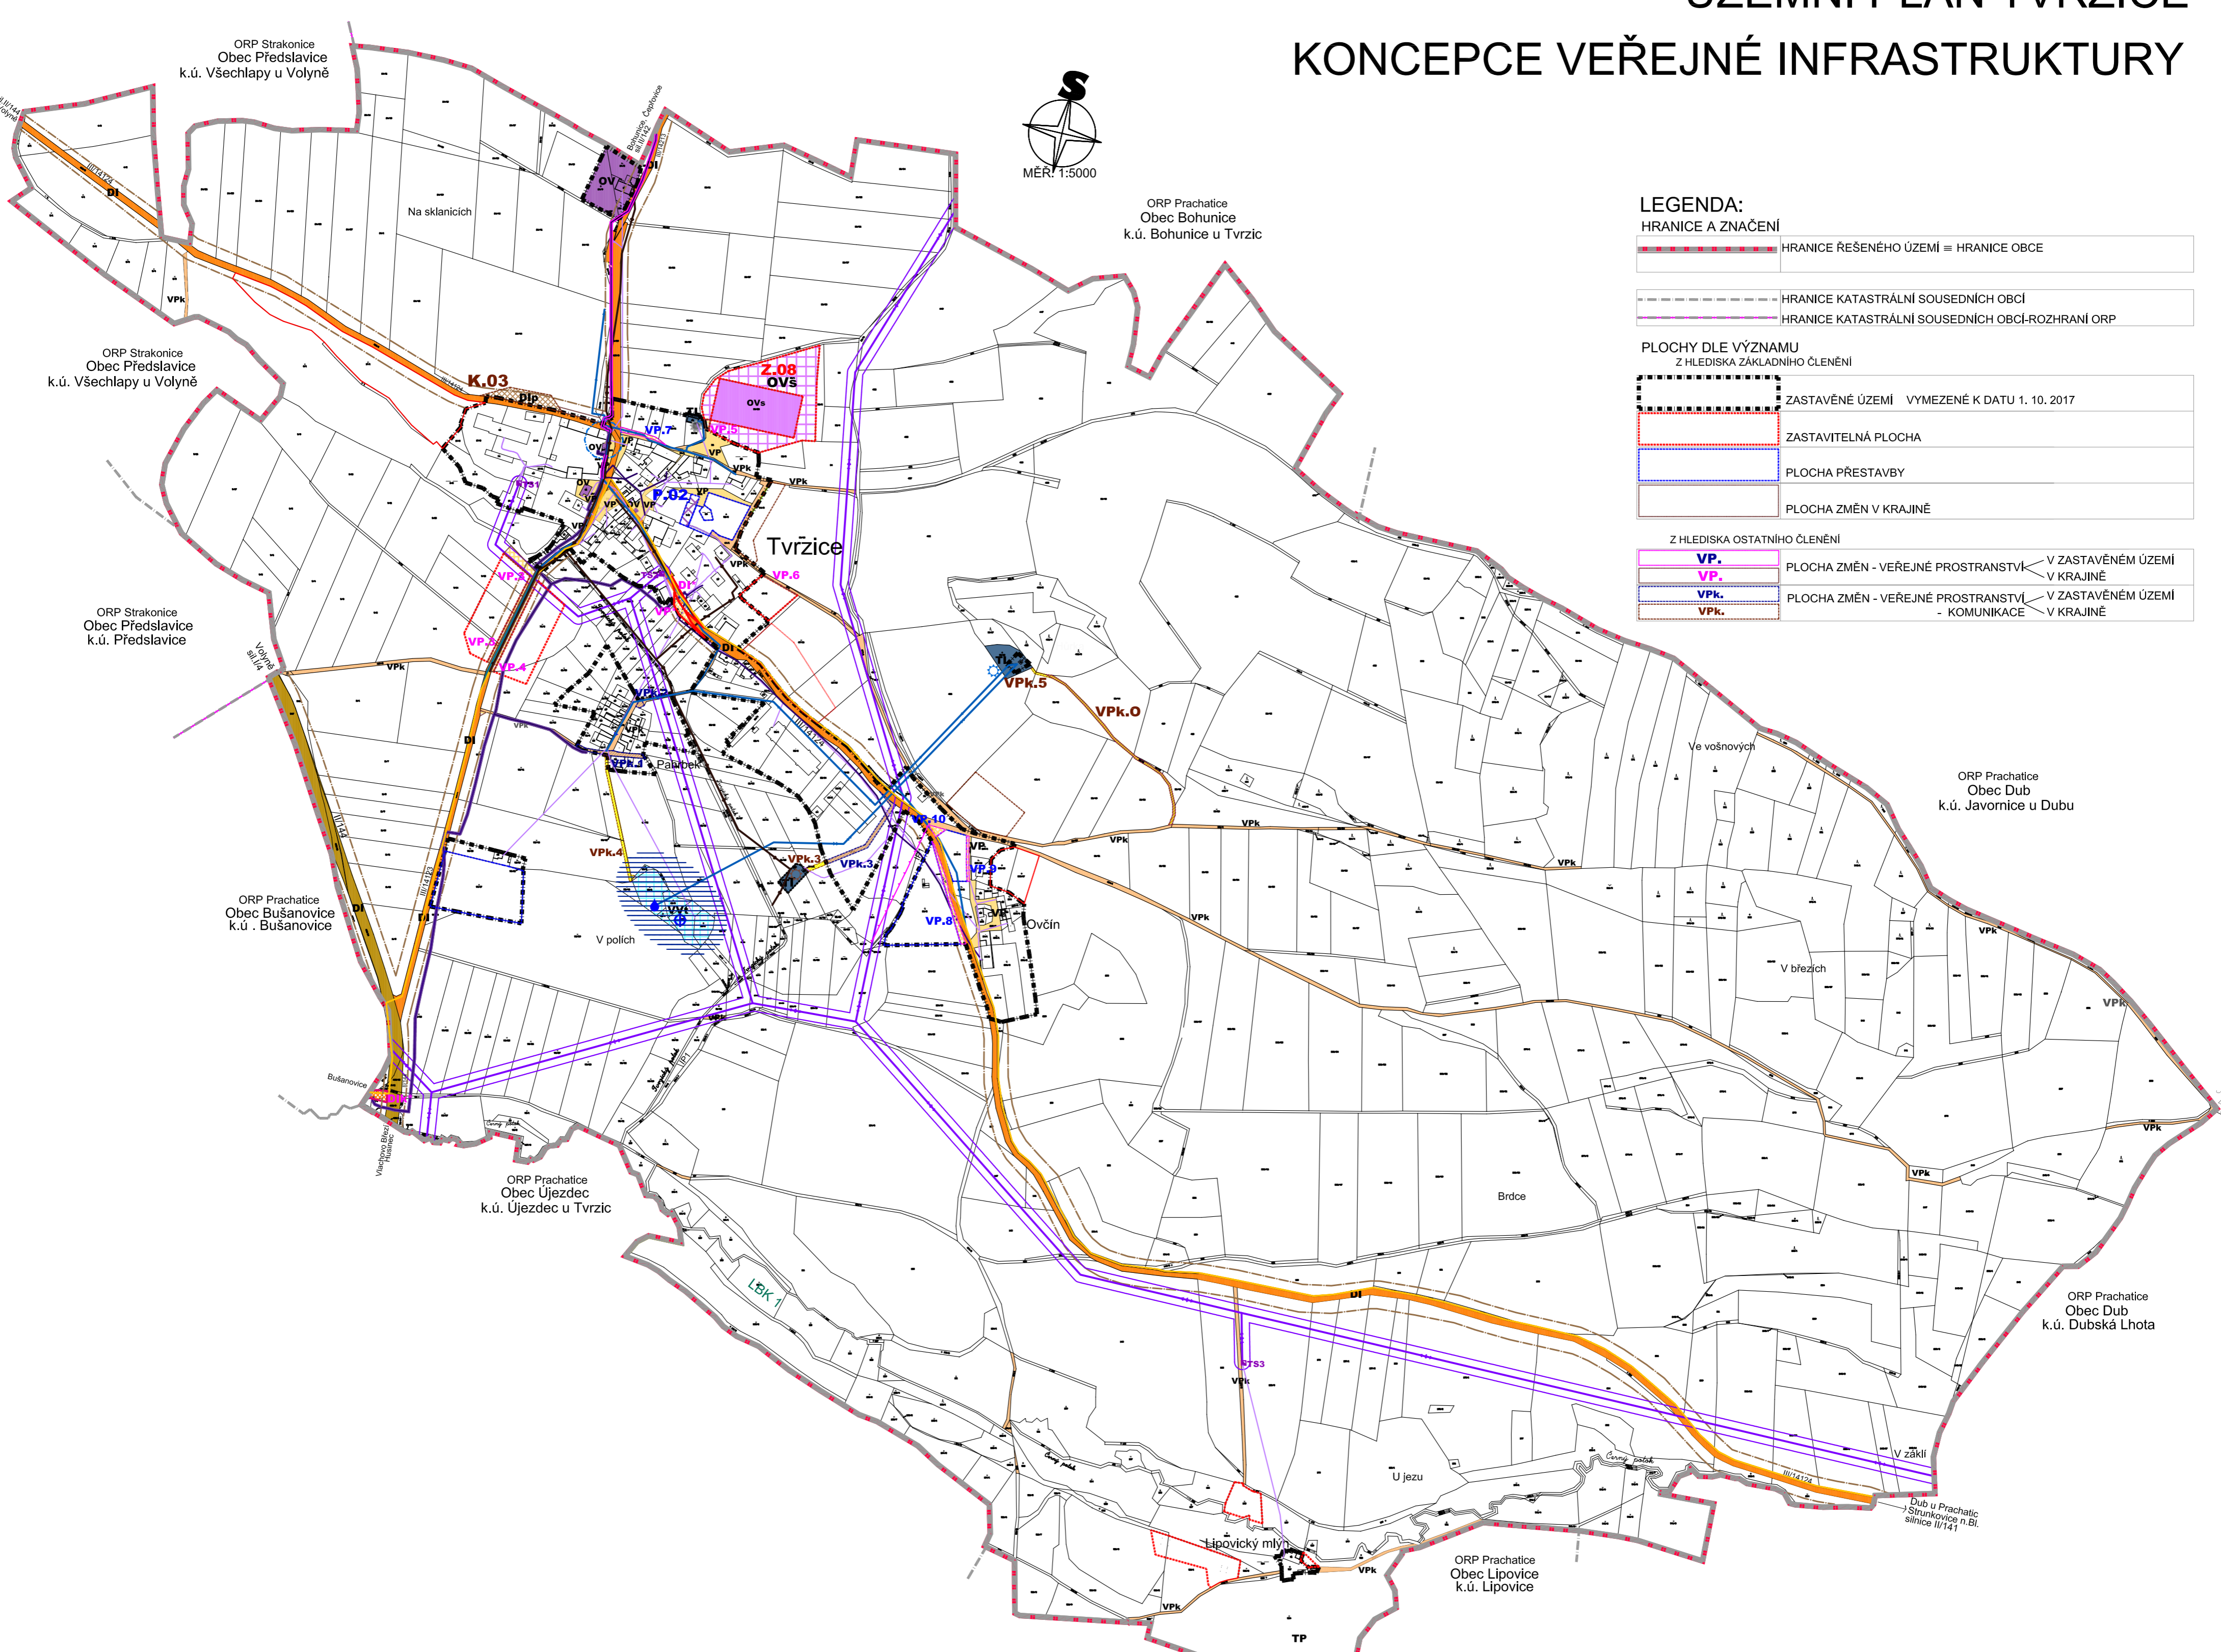

LEGENDA:

HRANICE A ZNAČENÍ

- HRANICE ŘEŠENÉHO ÚZEMÍ ≡ HRANICE OBCE
- HRANICE KATASTRÁLNÍ SOUSEDNÍCH OBČÍ
- HRANICE KATASTRÁLNÍ SOUSEDNÍCH OBČÍ-ROZHRANÍ ORP

PLOCHY DLE VÝZNAMU Z HLEDISKA ZÁKLADNÍHO ČLENĚNÍ

- ZASTAVĚNÉ ÚZEMÍ VYMEZENÉ K DATU 1. 10. 2017
- ZASTAVITELNÁ PLOCHA
- PLOCHA PŘESTAVBY
- PLOCHA ZMĚN V KRAJINĚ

Z HLEDISKA OSTATNÍHO ČLENĚNÍ

- VP.** PLOCHA ZMĚN - VEŘEJNÉ PROSTRANSTVÍ V ZASTAVĚNÉM ÚZEMÍ V KRAJINĚ
- VPk.** PLOCHA ZMĚN - VEŘEJNÉ PROSTRANSTVÍ V ZASTAVĚNÉM ÚZEMÍ - KOMUNIKACE V KRAJINĚ

PLOCHY DLE ZPŮSOBU VYUŽITÍ

STABILIZOVANÉ	ZASTAVITELNÉ	PŘESTAVBY	ZMĚN V KRAJINĚ	TYP VYUŽITÍ
URBANISTICKÁ KONCEPCE				PLOCHY
OV	OVs	OV		OBČANSKÉHO VYBAVENÍ
			VP	OBČANSKÉHO VYBAVENÍ - SPORT
			VPk	VEŘEJNÝCH PROSTRANSTVÍ
			VPk.O	VEŘEJNÝCH PROSTR. -NÁPRAVA SKUTEČNÉHO STAVU
KONCEPCE USPOŘÁDÁNÍ KRAJINY				VODNÍ A VODOHOSPODÁŘSKÉ TECHNICKÁ INFRASTRUKTURA
Vvt				
KONCEPCE VEŘEJNÉ INFRASTRUKTURY				
DOPRAVNÍ INFRASTRUKTURA				
DI				SILNICE II.TŘ.
DI				SILNICE III.TŘ.
			Dip	PARKOVIŠTĚ
			VPk	MÍSTNÍ A ÚČELOVÉ KOMUNIKACE
			VPk.O	ÚČELOVÁ KOMUNIKACE -OBNOVA
				SILNICE III.TŘ. -NÁPRAVA SKUTEČNÉHO STAVU
				MÍSTNÍ KOMUNIKACE -NÁPRAVA SKUTEČ. STAVU
				CYKLOTRASA
TECHNICKÁ INFRASTRUKTURA				TECHNICKÉ INFRASTRUKTURY
TI				

TECHNICKÁ INFRASTRUKTURA

STAV	NÁVRH
	VEDENÍ EL. ENERGIE 22 KV - VZDUŠNĚ
	VEDENÍ EL. ENERGIE NN
TSSB	TRAFOSTANICE
	VODOVOD - PŘÍVODNÍ ŘÁD DO VODOJEMU
	VODOVOD
	VODOJEM
	ČERPAČÍ STANICE VODÁRENSKÁ
	VODNÍ ZDROJE
	KANALIZACE
	ČIŠTÍRNA ODPADNÍCH VOD
	KABEL SĐELOVACÍ SÍŤE
	OBJEKT POŽÁRNÍ OCHRANY

LIMITY VYUŽITÍ ÚZEMÍ

	OCHRANNÉ PÁSMO SILNICE II a III. TŘ.
	OCHRANNÉ PÁSMO VEDENÍ EL.ENERGIE VN 22 KV
	OCHRANNÉ PÁSMO TRAFOSTANICE
	OCHRANNÉ PÁSMO VODNÍHO ZDROJE
	OCHRANNÉ PÁSMO VODNÍHO ZDROJE - SCHEMA
	POŽADAVEK NA NÁVRH NA VYHLÁŠENÍ
	OCHRANNÉ PÁSMO KABELU SĐELOVACÍ SÍŤE

ZÁZNAM O ÚČINNOSTI

ÚZEMNÍ PLÁN TVRZICE

VYDÁVAJÍCÍ SPRÁVNÍ ORGÁN	DATUM NABYTÍ ÚČINNOSTI
Zastupitelstvo obce Tvřizice	
OPRÁVNĚNÁ ÚŘEDNÍ OSOBA POŘIZOVATELE	OTISK ÚŘEDNÍHO RAZÍTKA POŘIZOVATELE
JMÉNO A PŘÍJMENÍ Ing.Hana Roudnická	
FUNKCE	
PODPIS	

ÚZEMNÍ PLÁN TVRZICE

VÝKRES: **KONCEPCE VEŘEJNÉ INFRASTRUKTURY**

MĚŘÍTKO: 1:5000 | DATUM: 12.2019

VYPRACOVAL: Ing.arch.Dagmar Buzu, Kostnická 158, 39001 Tábor

VÝROK

Č.PŘÍLOHY: Č.PAR.1

V_3